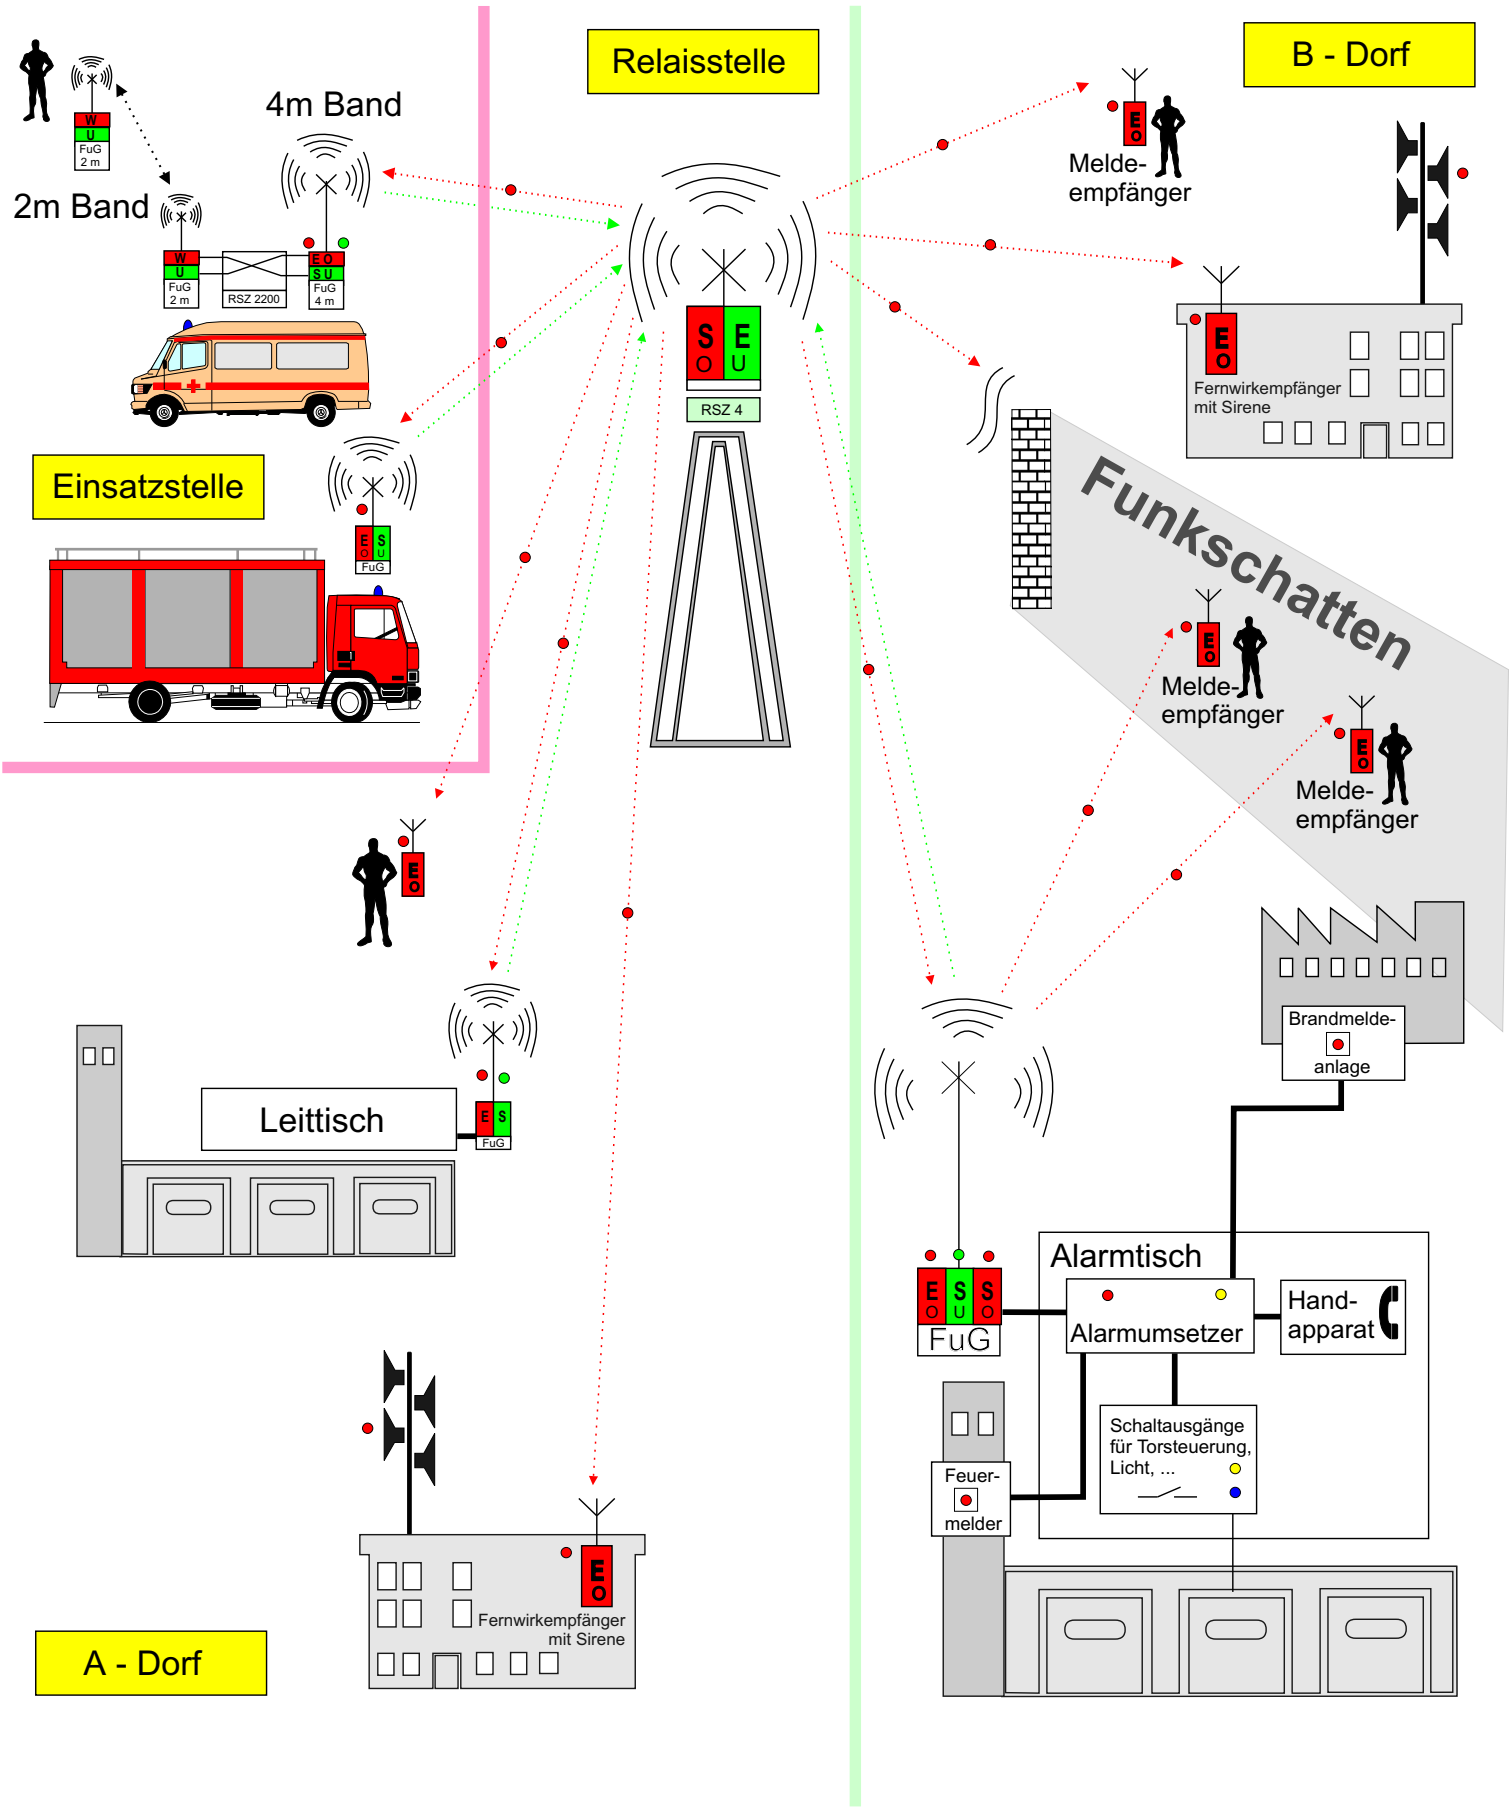
Relaisstelle
B - Dorf
4m Band
2m Band
W U FuG 2 m
RSZ 2200
E O S U FuG 4 m
S O E U
RSZ 4
Einsatzstelle
E O S U FuG
E O
Melde-
empfänger
E O
Fernwirkempfänger
mit Sirene
Funkschatten
E O
Melde-
empfänger
E O
Melde-
empfänger
Brandmelde-
anlage
Leittisch
E S FuG
Alarmtisch
E O S U S O FuG
Alarmumsetzer
Hand-
apparat
Schaltausgänge
für Torsteuerung,
Licht, ...
Feuer-
melder
E O
Fernwirkempfänger
mit Sirene
A - Dorf